Gemeinde
**NORDWALDE**

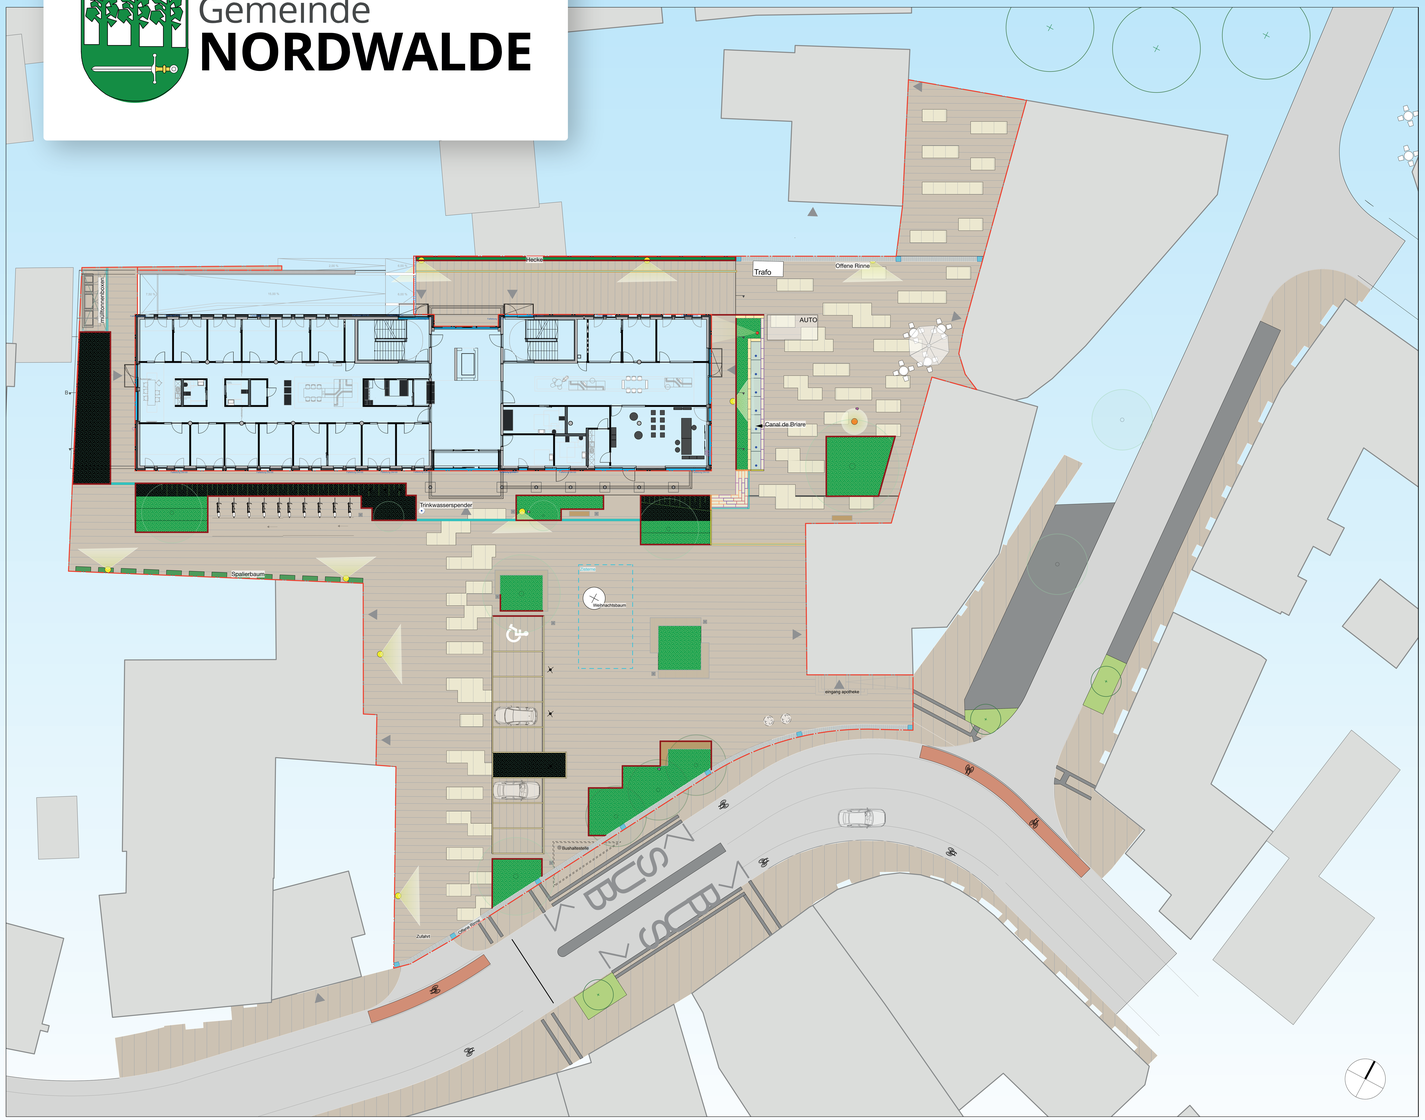


# Dein **Nordwalde** in **Zukunft**

## Legende

- Bearbeitungsgrenze
- Flurstückgrenzen
- Feuerwehr
- 52.72 Höhe Bestand / Höhe Planung
- -2.5% Gefälle Planung
- Kirmesgeräte
- Dunkles Pflaster
- Helles Pflaster
- Betonbord *8x30x100*
- Betonbord *10x30x100*
- Betonbord *12x30x100*
- Winkelstützwand
- Betonblock
- Sitzstufe

## Entwässerung

- Fassadenrinne
- Rinne D400
- Rinne A15
- Zisterne
- Offene Rinne mit Einlaufpunkt
- Canal de Briare
- Trinkwasserspender

## Grünfläche

- Baum Neupflanzung
- Baum Bestand
- Pflanzfläche
- Hecke
- spalierbaum

## Ausstatung

- Holzbank
- Abfallbehälter
- Fahrradbügel
- Fahnenmast
- Sitzelement
- Mastleuchte (9 Stk) DL 11 iQ | ST1.2a
- Mastleuchte (4 Stk) DL 11 iQ | PL1.2s
- Bodenbeleuchtung
- Bushaltestelle
- Elektro- und Wasserversorgungspoller