

# Höhenplan als Bestandteil des Bebauungsplanes Nr. 87 "Alter Sportplatz"


Stand: 12. Februar 2016/11. Oktober 2017

BZP EG  
z.B. 63,91

Unterer Bezugspunkt für die Oberkante  
des fertigen Erdgeschossfußbodens  
(siehe textliche Festsetzung B 1a)

künftige Geländeoberkante  
(siehe textliche Festsetzung B 1b)

Dieser Höhenplan (aktualisiert um das Kataster  
Stand: Juli 2017) ist Bestandteil des Bebauungs-  
planes Nr. 87 "Alter Sportplatz" im Zusammen-  
hang mit der 2. vereinfachten Änderung.  
(Nordwalde, den

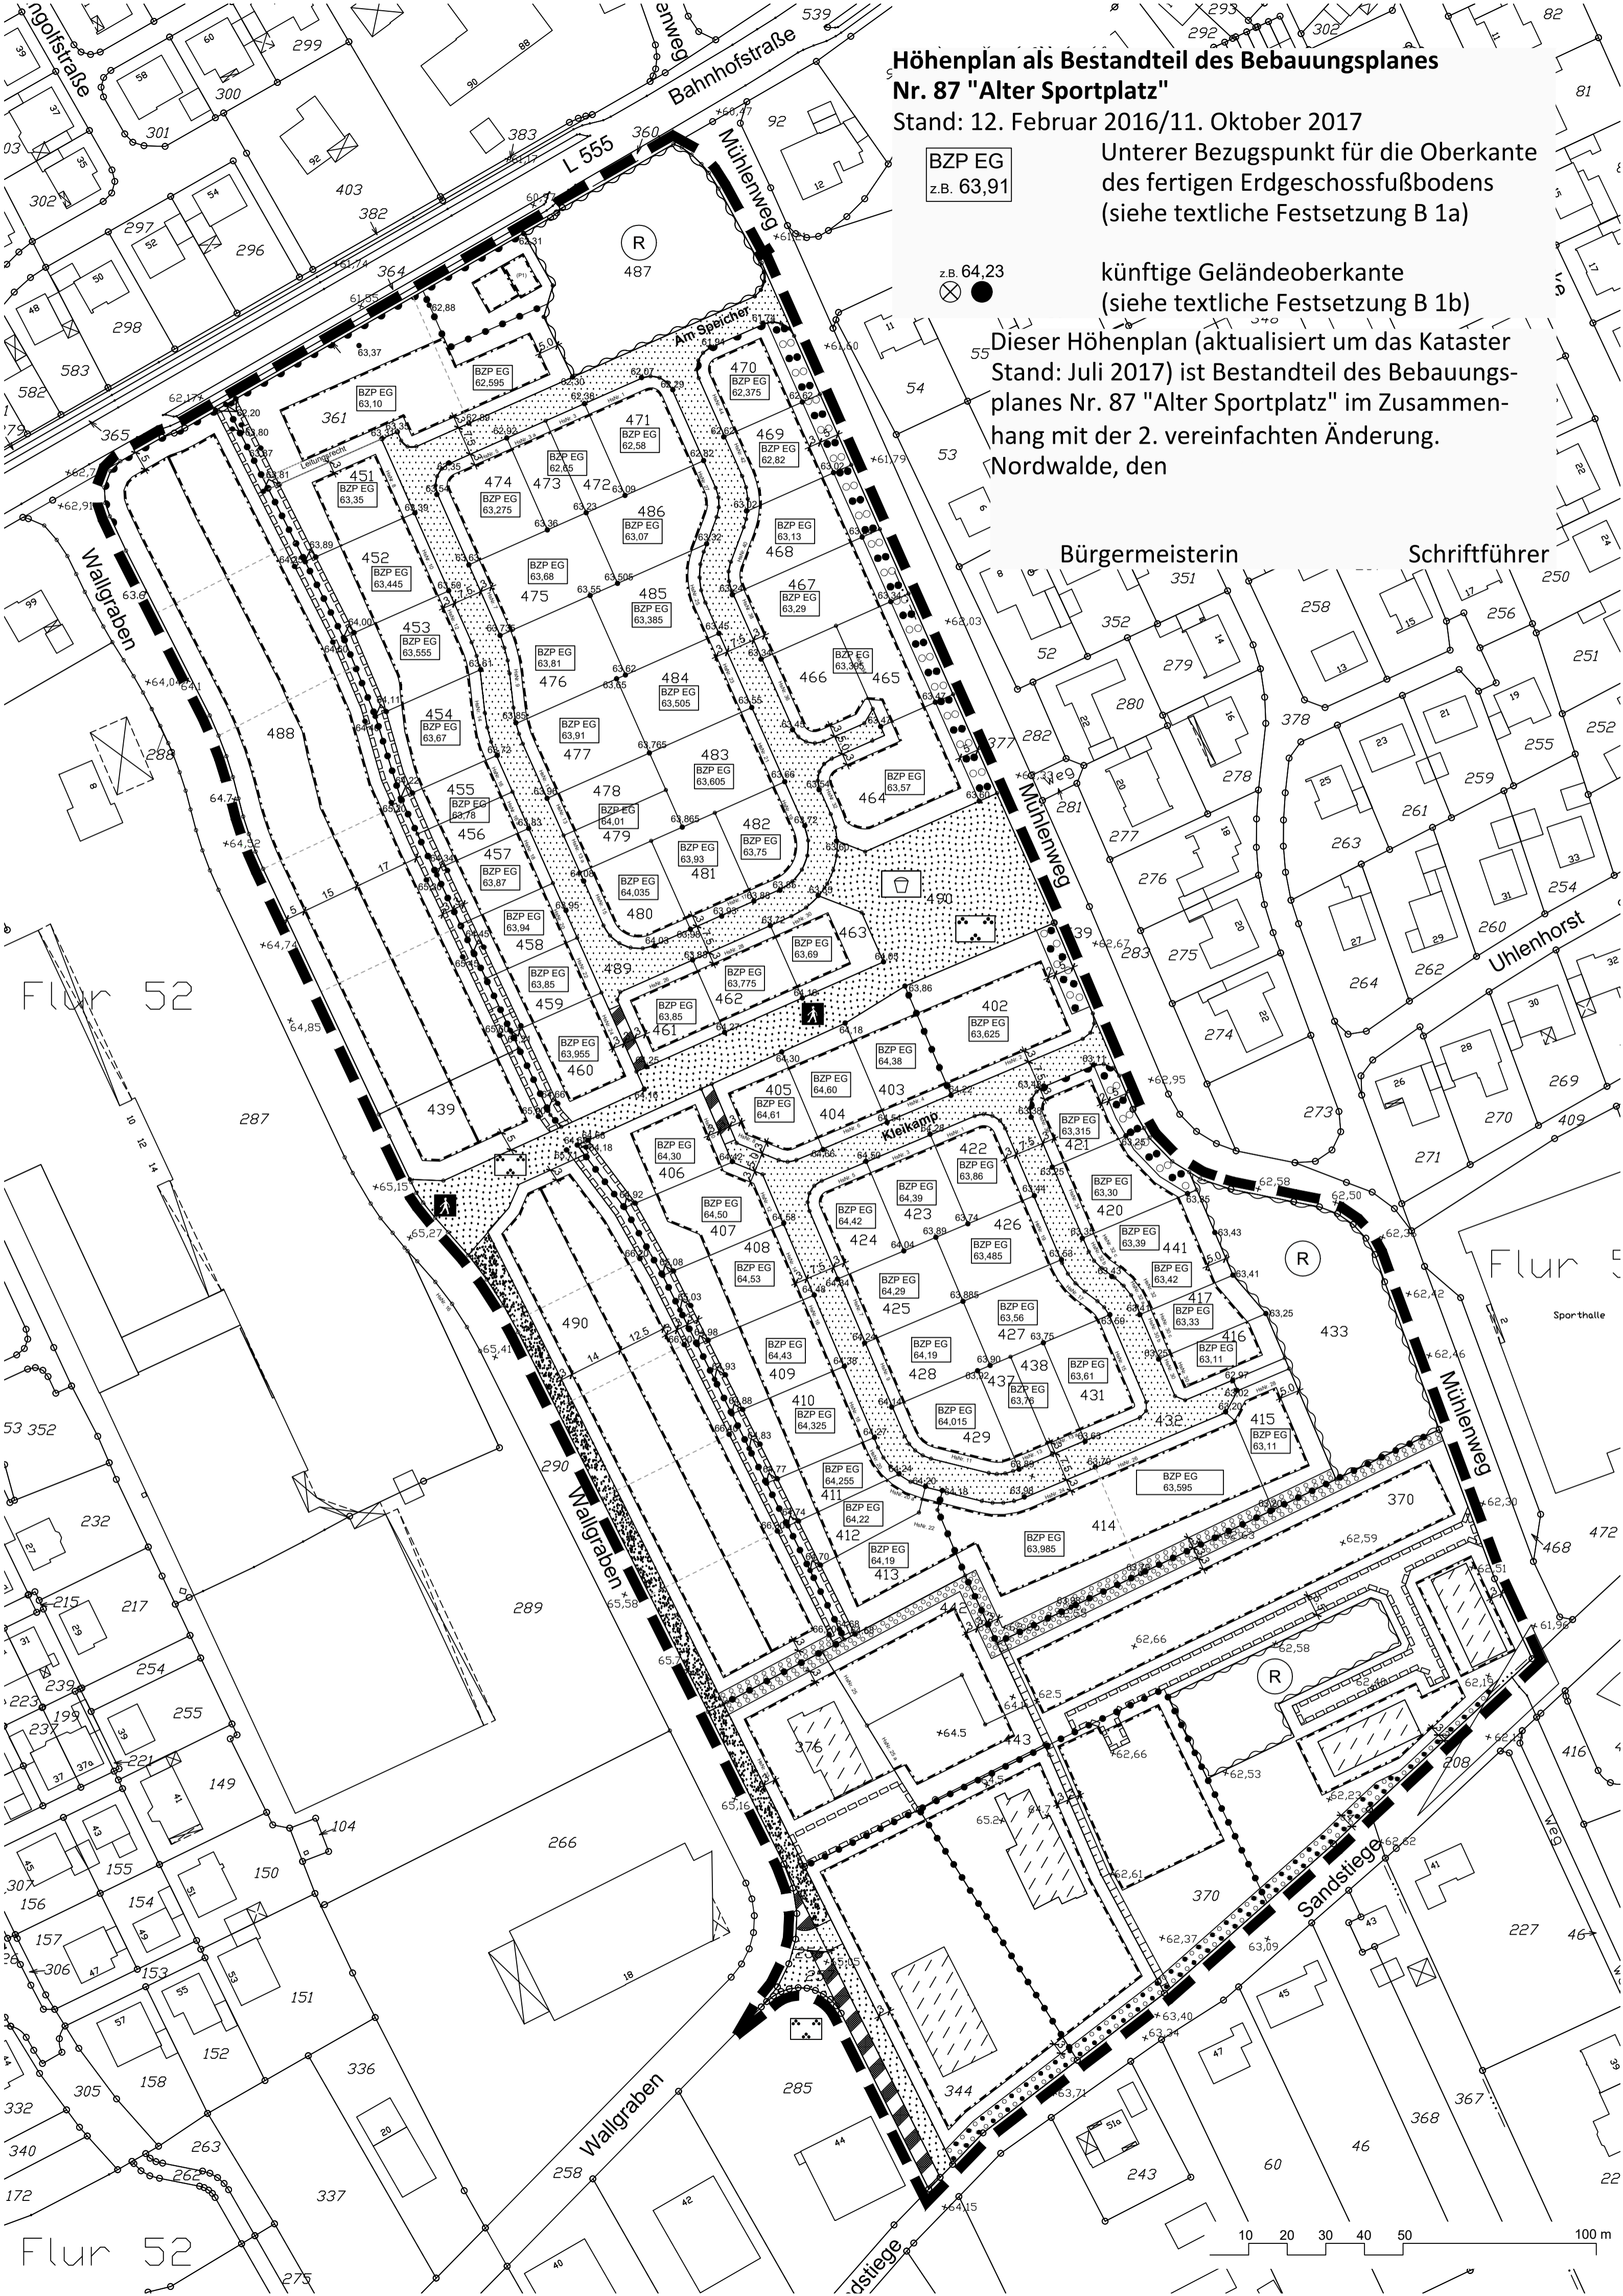

z.B. 64,23

Bürgermeisterin

Schriftführer

Flur 52

Flur 5

Flur 52

10 20 30 40 50 100 m